


2021. 5.26 21:13 58 民力民所

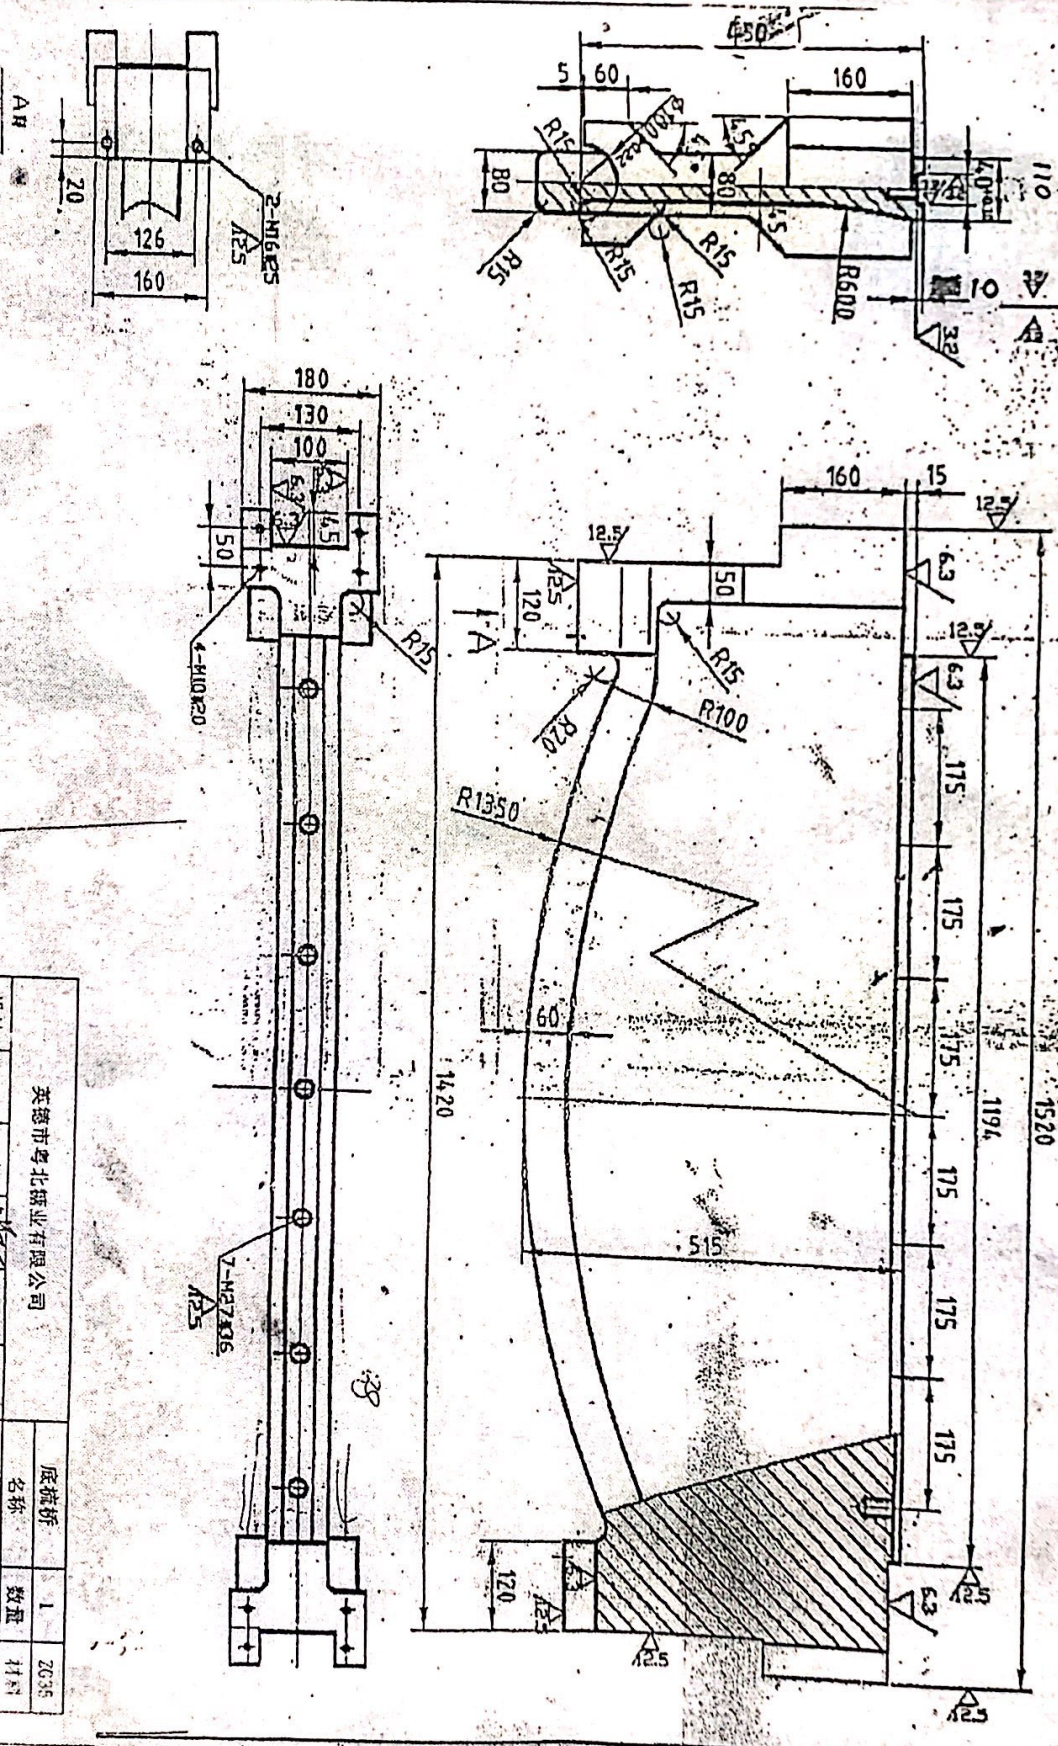

英德市粤北糖业有限公司					底旋桥		1	2035
设计		校对	审核	单重	名称	数量	材料	
制图	李秋红	李秋红	李秋红	比例	压机机底旋装置			

忘疏亦所